


SECCIÓN VERTICAL DEL SISTEMA DE FACHADA VENTILADA

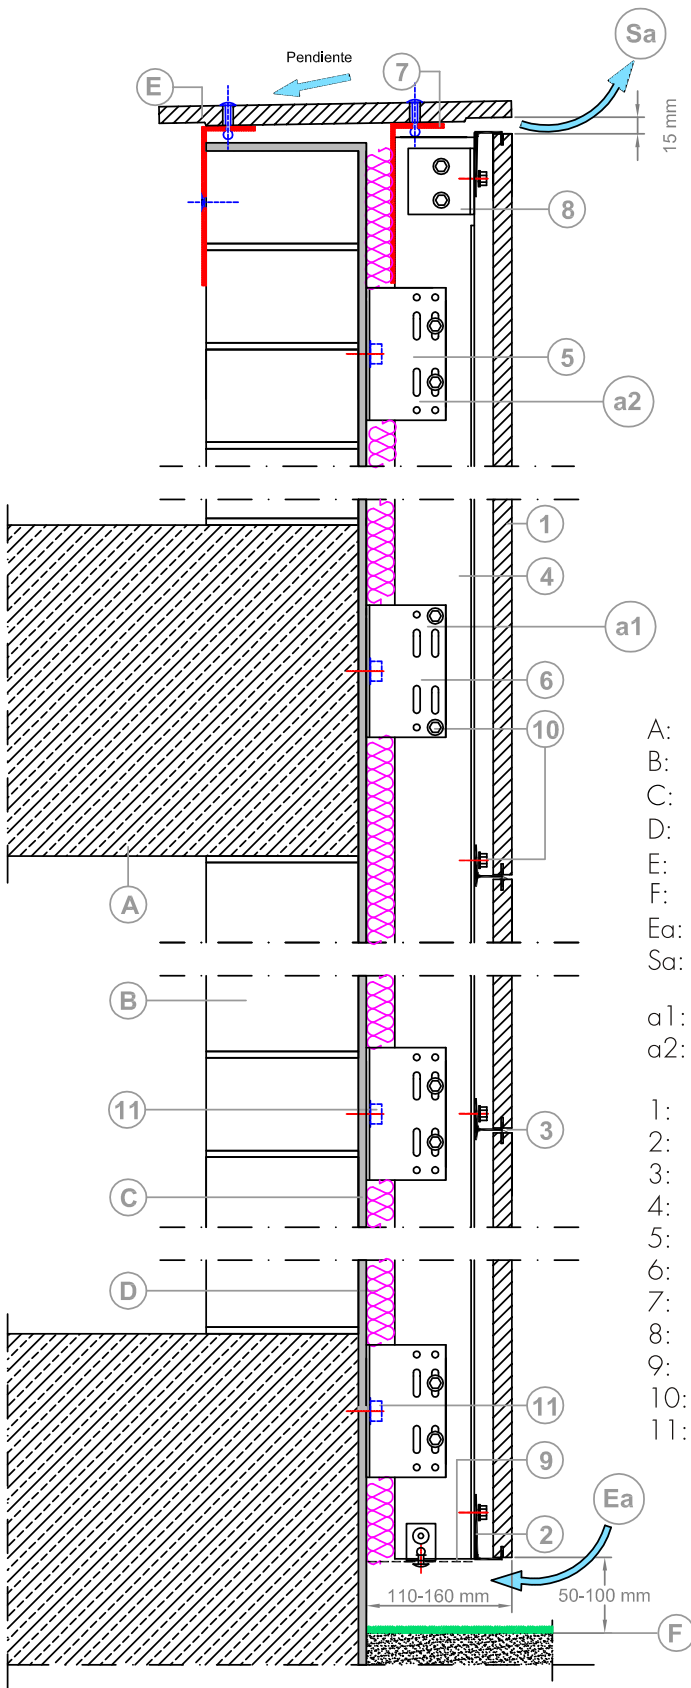

- A: FORJADOS
- B: CERRAMIENTO BASE
- C: MORTERO HIDRÓFUGO
- D: AISLAMIENTO TÉRMICO
- E: ALBARDILLA DE HORMIGÓN POLÍMERO
- F: COTA DE SUELO TERMINADO
- Ea: ENTRADA DE AIRE EN CÁMARA DE VENTILACIÓN
- Sa: SALIDA DE AIRE EN CÁMARA DE VENTILACIÓN

- a1: Anclaje Bridado de Punto Fijo
- a2: Anclaje Libre de Punto Deslizante

- 1: Placa de Fachada Ventilada de Hormigón Polímero
- 2: Perfil de Arranque continuo
- 3: Perfil-Guía continuo
- 4: Montante Vertical
- 5: Anclaje Sencillo sobre ladrillo
- 6: Anclaje Sencillo sobre forjado (en ambos lados del montante)
- 7: Angular Soporte Albardilla
- 8: Soporte angular
- 9: Rejilla Anti-Roedores
- 10: Tornillo Autorroscante
- 11: Tacos de Fijación a Cerramiento y Forjados