# SECCIÓN VERTICAL DEL SISTEMA DE FACHADA VENTILADA

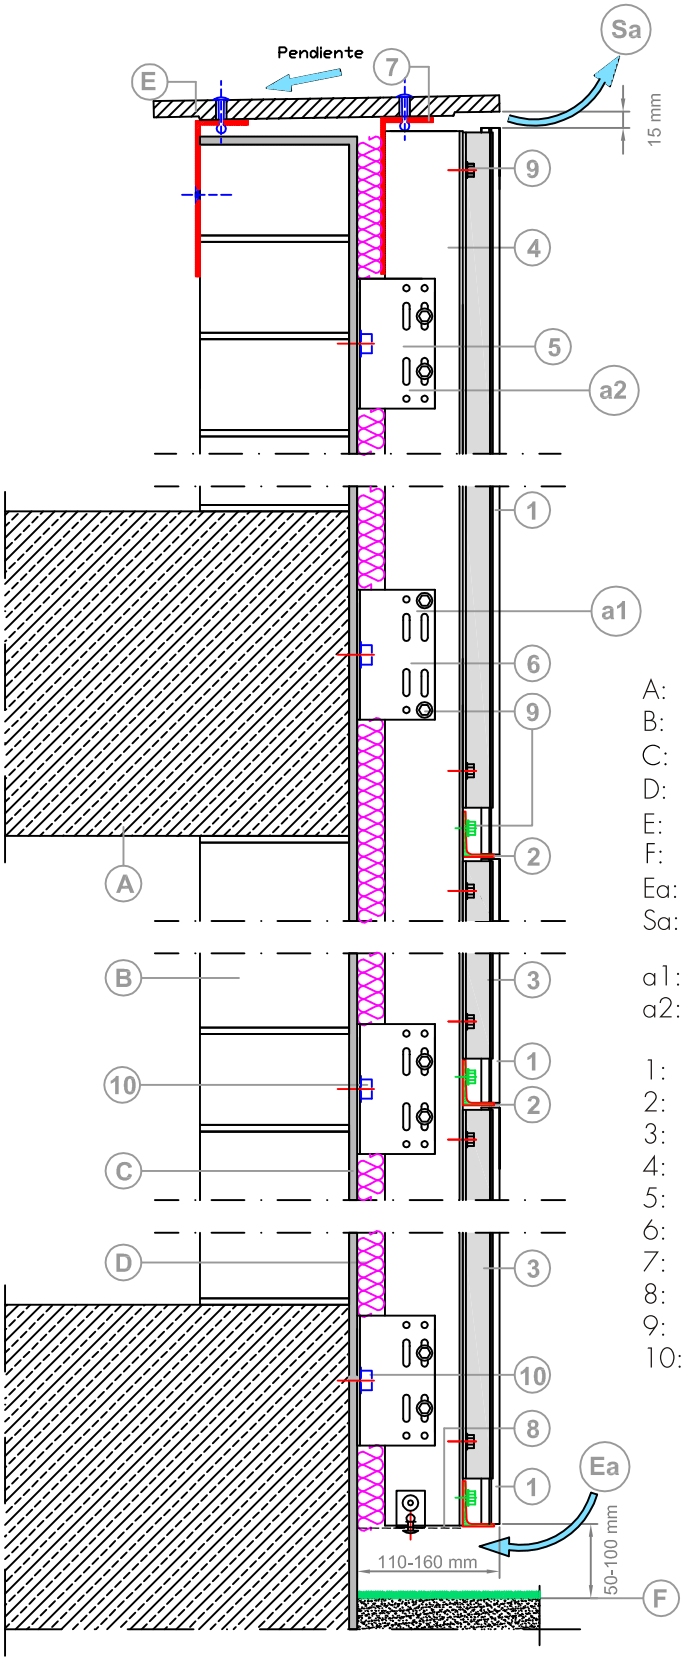


A: FORJADOS
B: CERRAMIENTO BASE
C: MORTERO HIDRÓFUGO
D: AISLAMIENTO TÉRMICO
E: ALBARDILLA DE HORMIGÓN POLÍMERO
F: COTA DE SUELO TERMINADO
Ea: ENTRADA DE AIRE EN CÁMARA DE VENTILACIÓN
Sa: SALIDA DE AIRE EN CÁMARA DE VENTILACIÓN

a1: Anclaje Bridado de Punto Fijo
a2: Anclaje Libre de Punto Deslizante

1: Placa de Fachada Ventilada de Hormigón Polímero
2: Perfil de Soporte Sistema Vertical
3: Perfil-Guía contínuo
4: Montante Vertical
5: Anclaje Sencillo sobre ladrillo
6: Anclaje Sencillo sobre forjado (en ambos lados del montante)
7: Angular Soporte Albardilla
8: Rejilla Anti-Roedores
9: Tornillo Autorroscante
10: Tacos de Fijación a Cerramiento y Forjados